


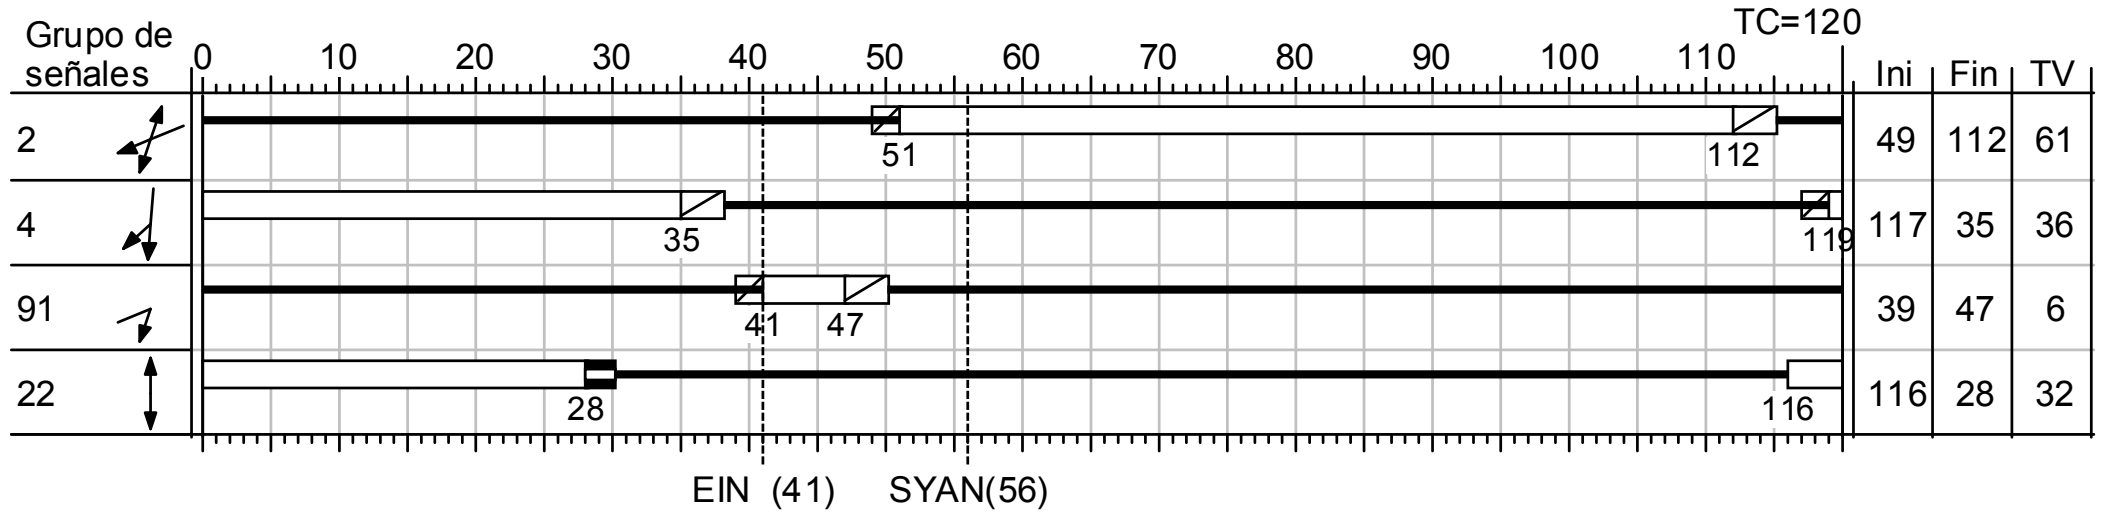




PLAN 1 - MR - 2162



Schlothauer &
Wauer

LISA+



-  Amarillo
-  Rojo
-  Rojo-Amarillo
-  Verde
-  Verde Intermitente

Nodo	AV 28 X CL 34 (AV 28 X AV.CL 34)				
Versión	1				
Encargado	ING. OTONIEL CRUZ GARCIA			Estado	Esquema
Signo				Datum	04/10/2022
				Hoja	2023