


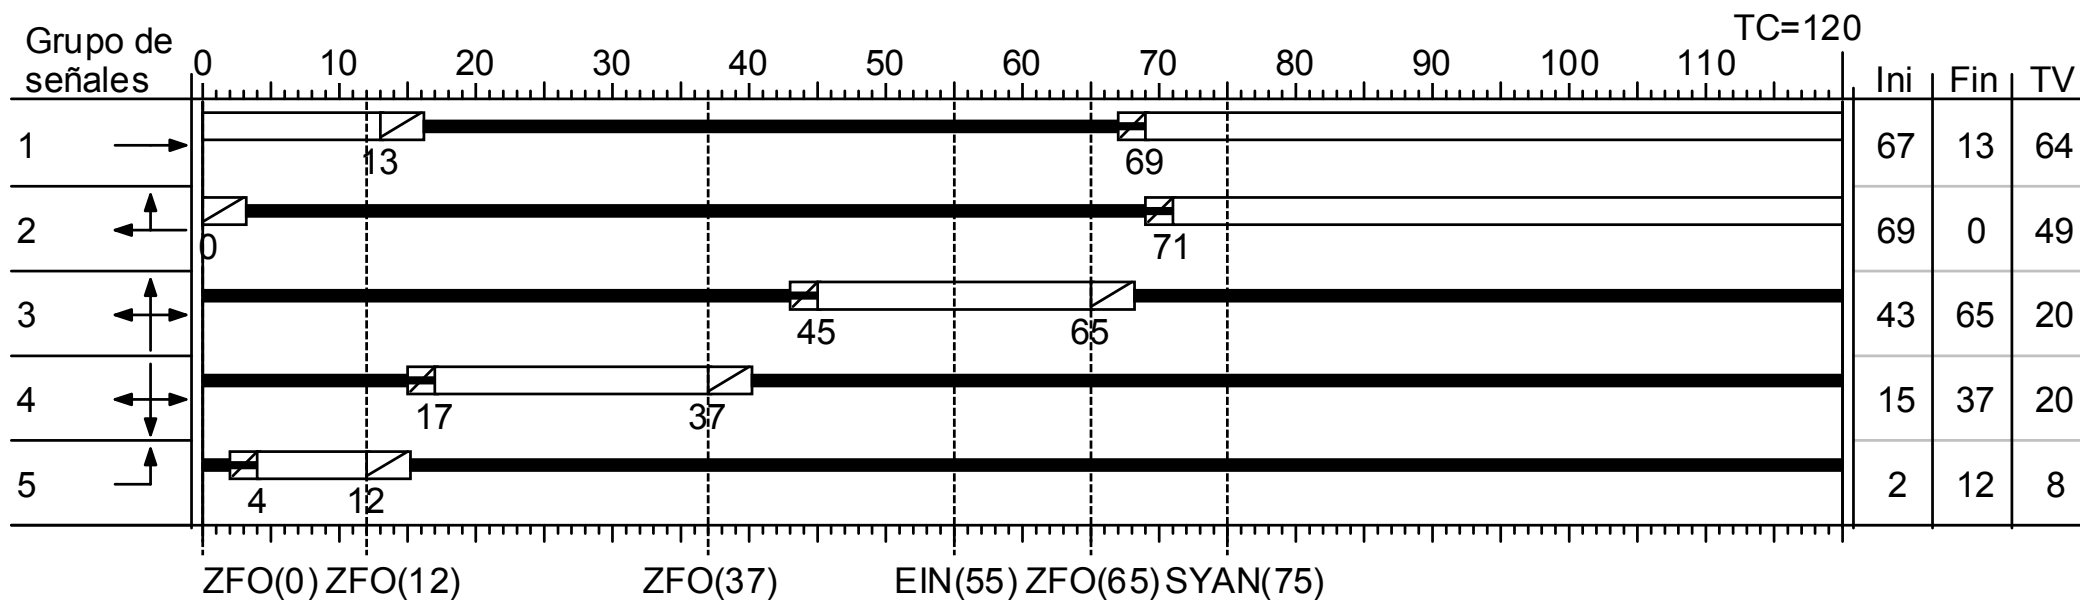

PLAN 1 - MP - STR 0 - 3455



Schlothauer &
Wauer

LISA+



-  Amarillo
-  Rojo
-  Rojo Amarillo
-  Verde

Nodo	CR 80 X CL 43 SUR				
Versión	1				
Encargado	ING.EDWIN SOTELO PALACIOS	Estado	Elaboración	Datum	04/10/2022
Signo				Hoja	3036