



# PLAN 1 - MP - STR 0 - 2127



Schlöthauer &  
Wauer

LISA+

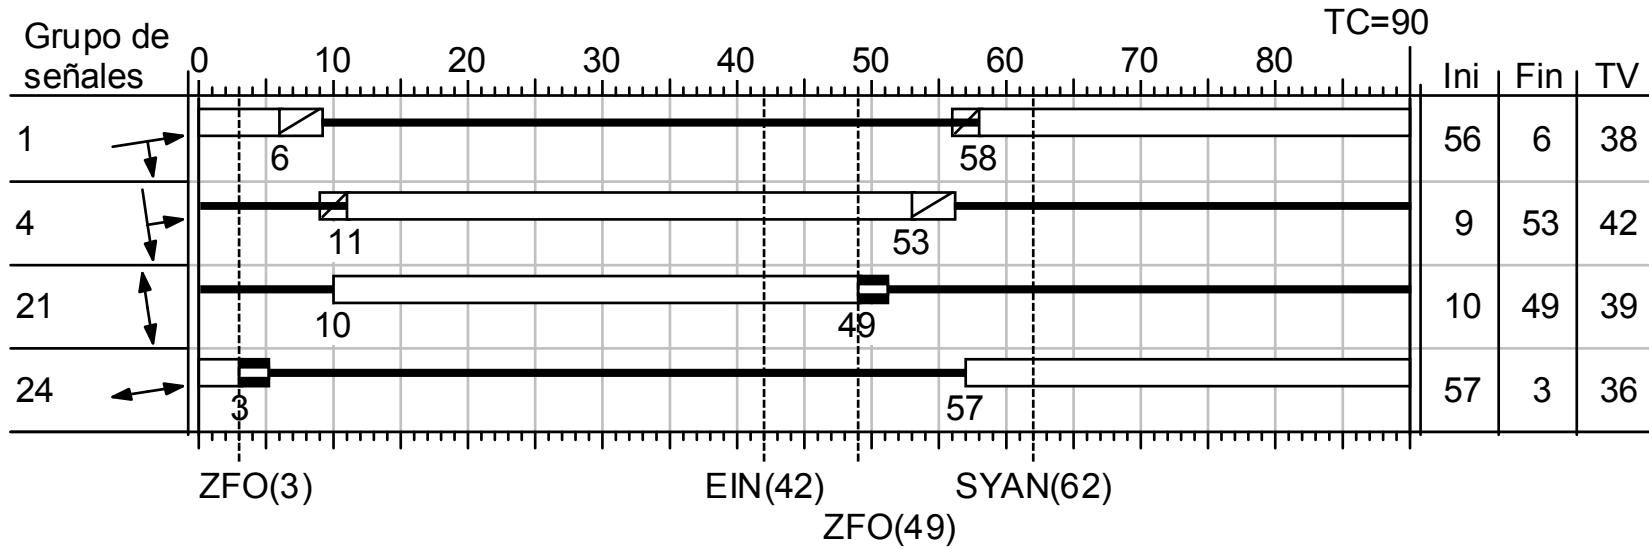

-  Amarillo
-  Rojo
-  Rojo-Amarillo
-  Verde
-  Verde Intermitente

Nodo	CR 13 X CL 41				
Versión	1				
Encargado	ING. OTONIEL CRUZ GARCIA			Estado	Esquema
Signo				Datum	04/10/2022
				Hoja	2008